





1. PÄKIVISOKKEL - PUHASTADA KROHVIST JA EKSPONEERIDA PUHTA PÄKIVIPINNANA
2. SILEKROHV - HELEDATOONILINE LUBJAVÄRV.
3. KUNSTKRANIIT
4. HELEDAD GRANIITASTMED
5. AKNARAAMID - TAASTADA ALGUPÄRASED. TEHISMATERJALIDEST AKNARAAMID VÄLJA VAHETADA. TOON VALGE.
6. EHVARDAD
7. VIHMAVEETORUD - TOON HALL
8. VALTSITUD TSINKPLEKK - TOON HALL.
9. VENTILATSIOONIRESTID

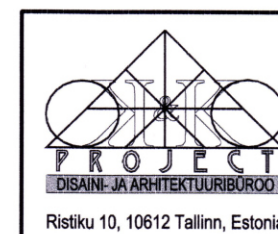

Objekti nimetus	KORTERELAMU	Gonsiori 25, Tallinn	Tellija	KÜ GONSIORI XXV
Joonise nimetus	EESTVAADE		Töö	T02-013
			Mõõt	M1:100
Projekti autor	Enno Parker	Alkiri	Kuupäev	30.10.2002
			Joonise nr.	AE-1



VAADE PAREMALT

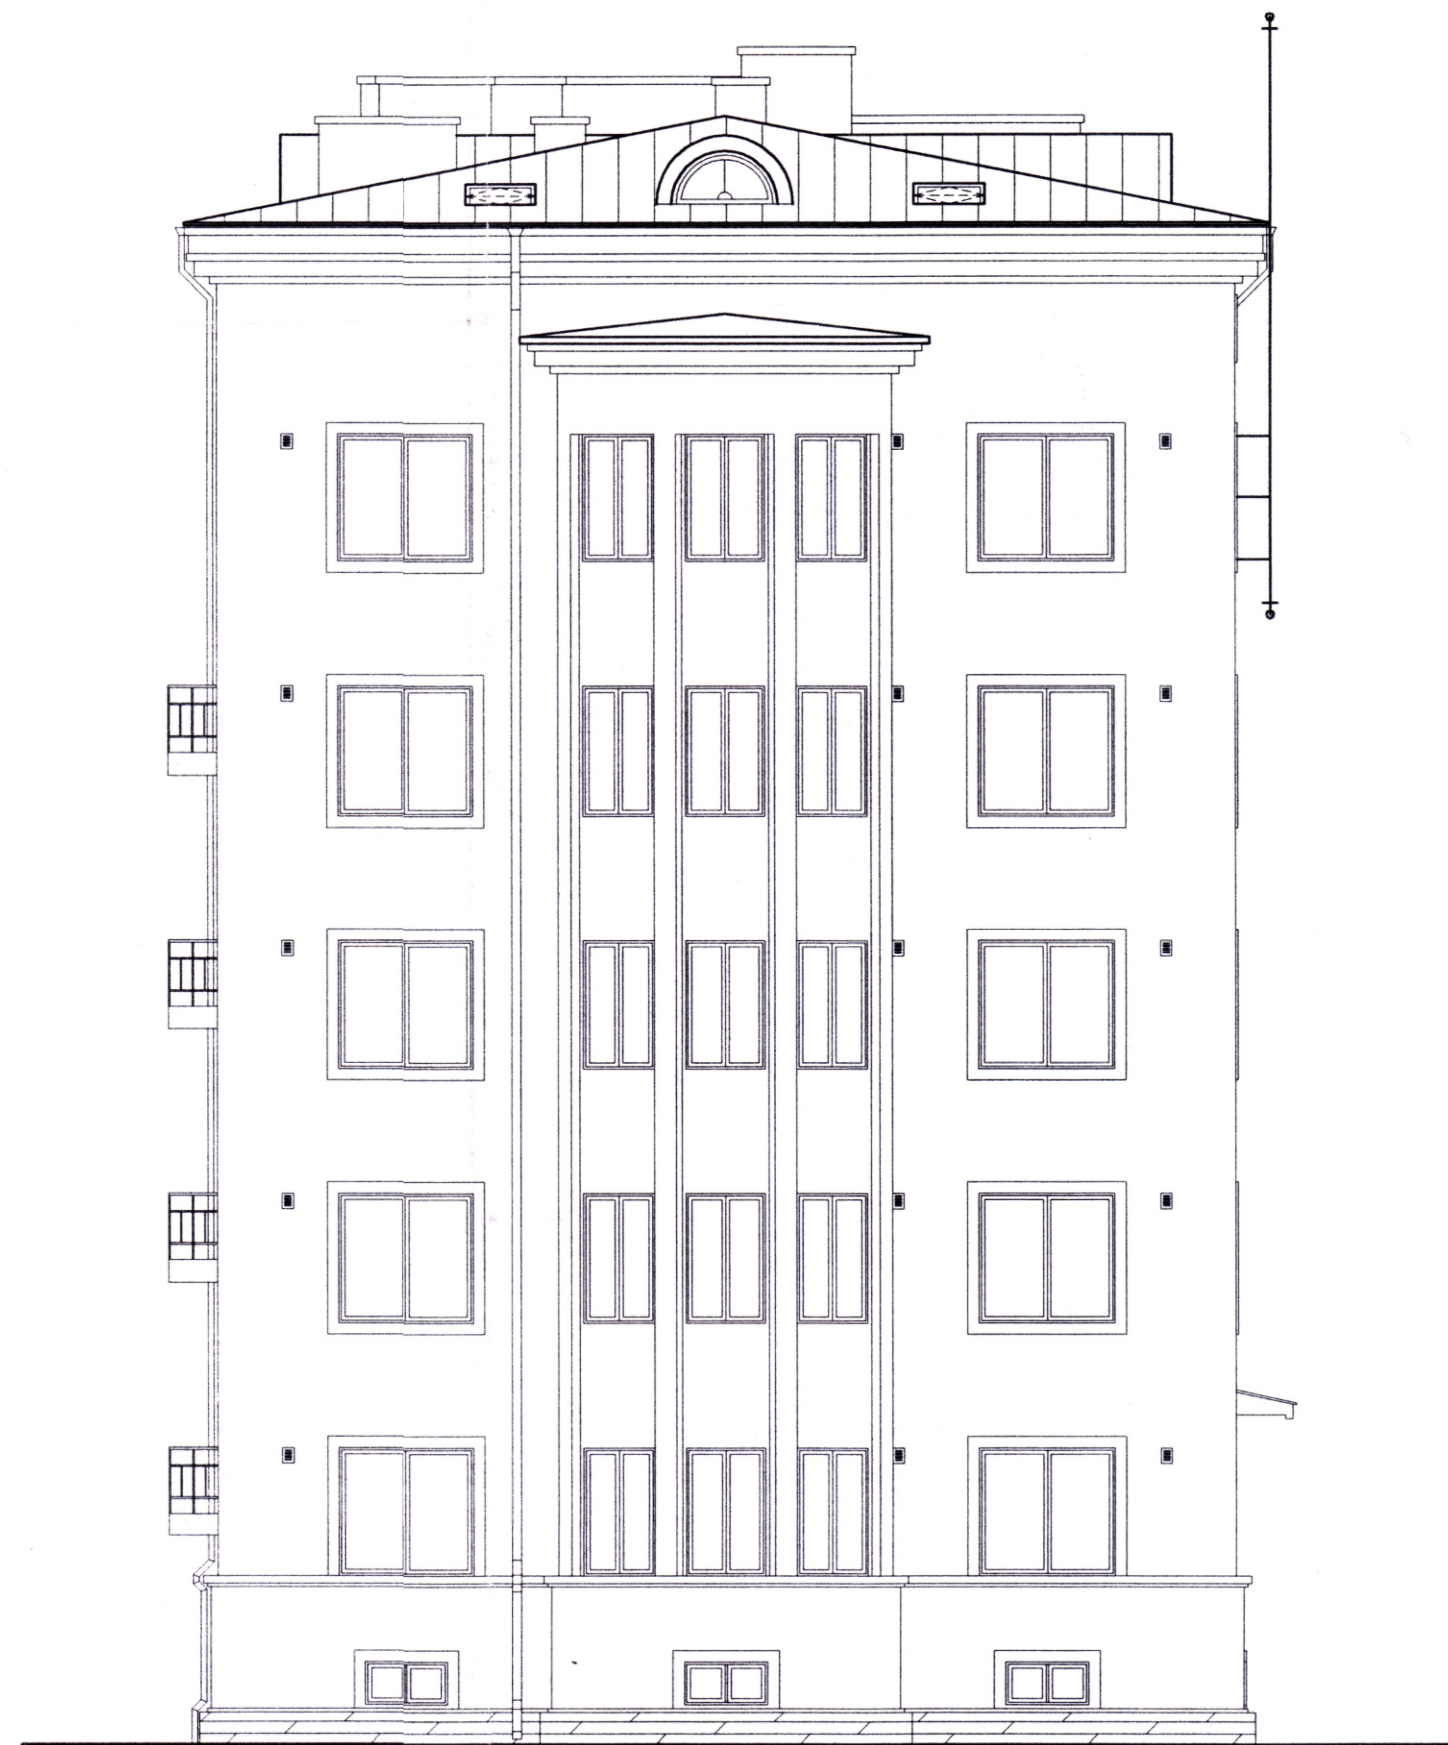


VAADE VASAKULT

	Objekti nimetus KORTERELAMU Gonsiori 25, Tallinn PÕÕNINGUKORRUSE REKONSTRUKTSIOON		Tellija KÜ GONSIORI XXV
	Joonise nimetus KÜLGVAATED		Töö T02-013
	Projekt autor Enno Parker		Mõõt M1:100
	Allkirj 		Joonise nr. AE-3
Ristiku 10, 10612 Tallinn, Estonia		Kuupäev 30.10.2002	



1. PÄKIVISOKKEL - PUHASTADA KROHVIST JA EKSPONEERIDA PUHTA PÄKIVIPINNANA
2. SILEKROHV - HELEDATOONILINE LUBJAVÄRV.
4. HELEDAD GRANIITASTMED
5. AKNARAAMID - TAASTADA ALGUPÄRASED. TEHISMATERJALIDEST AKNARAAMID VÄLJA VAHETADA. TOON VALGE.
7. VIHMAVEETORUD - TOON HALL
8. VALTSITUD TSINKPLEKK - TOON HALL.
9. VENTILATSIOONIRESTID
10. GARAÄŽIUKSED - RESAUREERIDA, TOON HALL

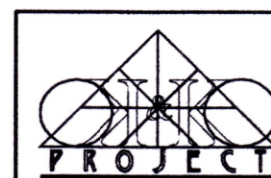

Ristiku 10, 10612 Tallinn, Estonia

Objekti nimetus	KORTERELAMU	Gonsiori 25, Tallinn	Tellijä	KÜ GONSIORI XXV
Joonise nimetus	PÕÕNINGUKORRUSE REKONSTRUKTSIOON			Töö
	TAGANTVAADE			M001
Projekt autor	Enno Parker	Alkiri	Kuupäev	30.10.2002
				Joonise nr.
				AE-2